




Rosa 'Flushing Meadow'

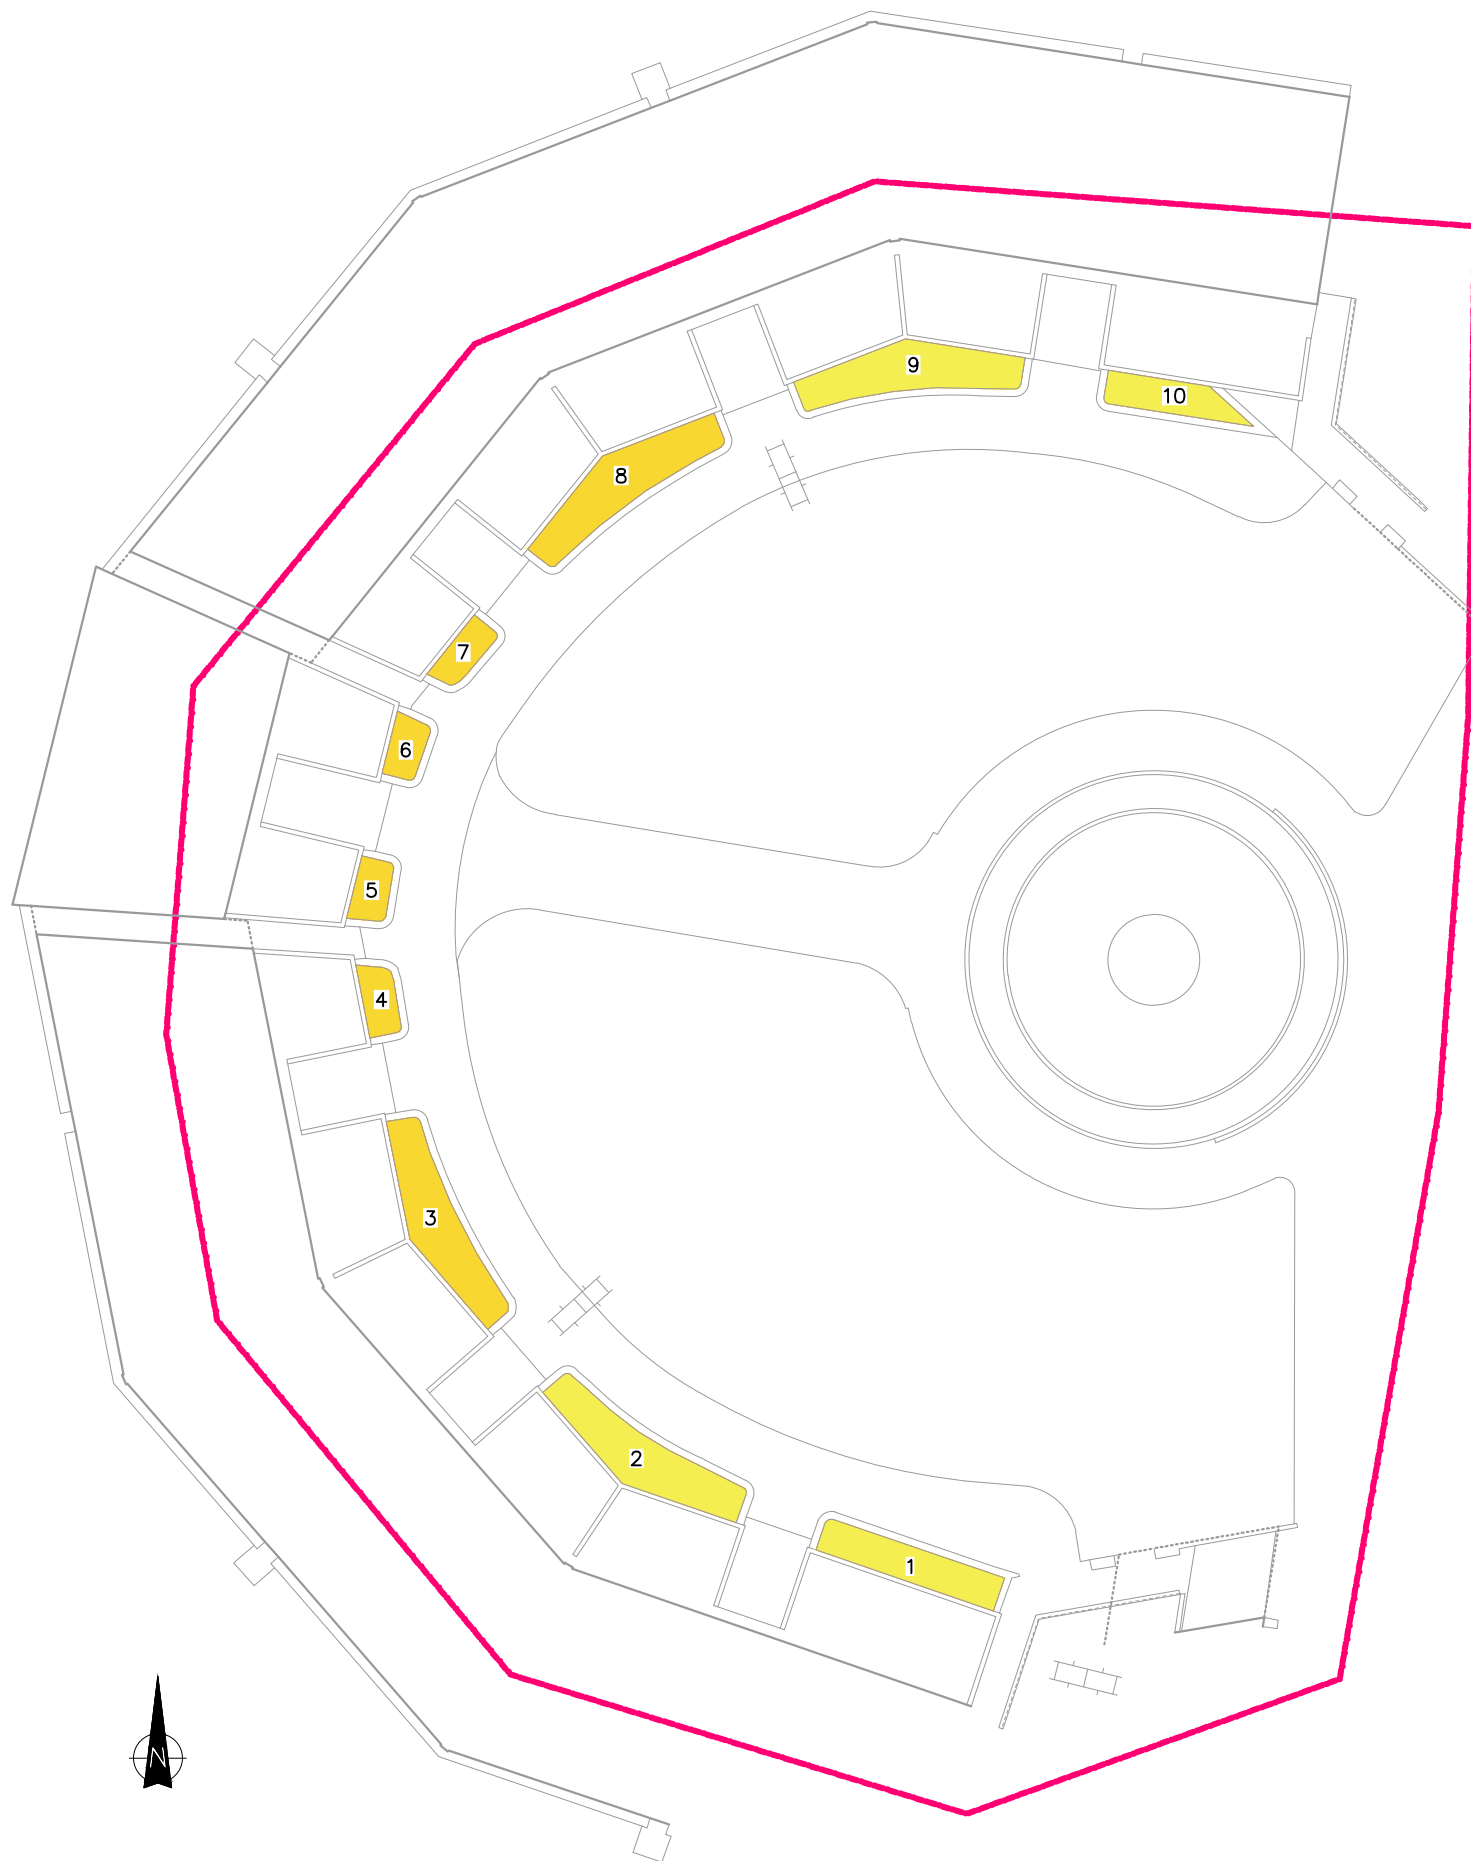

LEGENDA

— Projectbegrenzing

Vervangen door Rosa 'Flushing Meadow'	Inboeten met Rosa 'Flushing Meadow' voor zover mogelijk.
Plantvak 3 = 160 st. 50x50	Plantvak 1 = 25 st.
Plantvak 4 = 40 st. 50x50	Plantvak 2 = 30 st.
Plantvak 5 = 38 st. 50x50	Plantvak 9 = 8 st.
Plantvak 6 = 37 st. 50x50	Plantvak 10 = 7 st.
Plantvak 7 = 39 st. 50x50	
Plantvak 8 = 158 st. 50x50	

1.0	20/9/2017	0	NVDM	TVE
Versie	Datum	Wijziging	Get.	Gec.
Project: Beplantingsplan Hellevoetsluis				
Opdrachtgever:	Gemeente Hellevoetsluis			Schaal:
Onderwerp:	Beplantingsplan Willem en Maryplein			1:500
Projectnummer:	HEL-17002			Papierformaat:
Tekeningnummer:	HEL-17002-001			A3
Status:	Definitief			Blad:
				1/1
Alle rechten voorbehouden. Vermeeruitgifte of mededeling aan derden in welke vorm dan ook is streng verboden. GKB neemt geen aansprakelijkheid aan voor mogelijke fouten op deze tekening.				

GKB
visie

GKB Visie bv
Middelweg 1
2992 SP
Barendrecht

tel. +31 (0)180 64 29 29
fax +31 (0)180 62 09 55

e-mail info@gkbgroep.nl
internet www.gkbgroep.nl