


Maatregelen ter plaatse en ter hoogte van kruispunt Rijksstraatweg/Hoonartstraat
 schaal 1:500

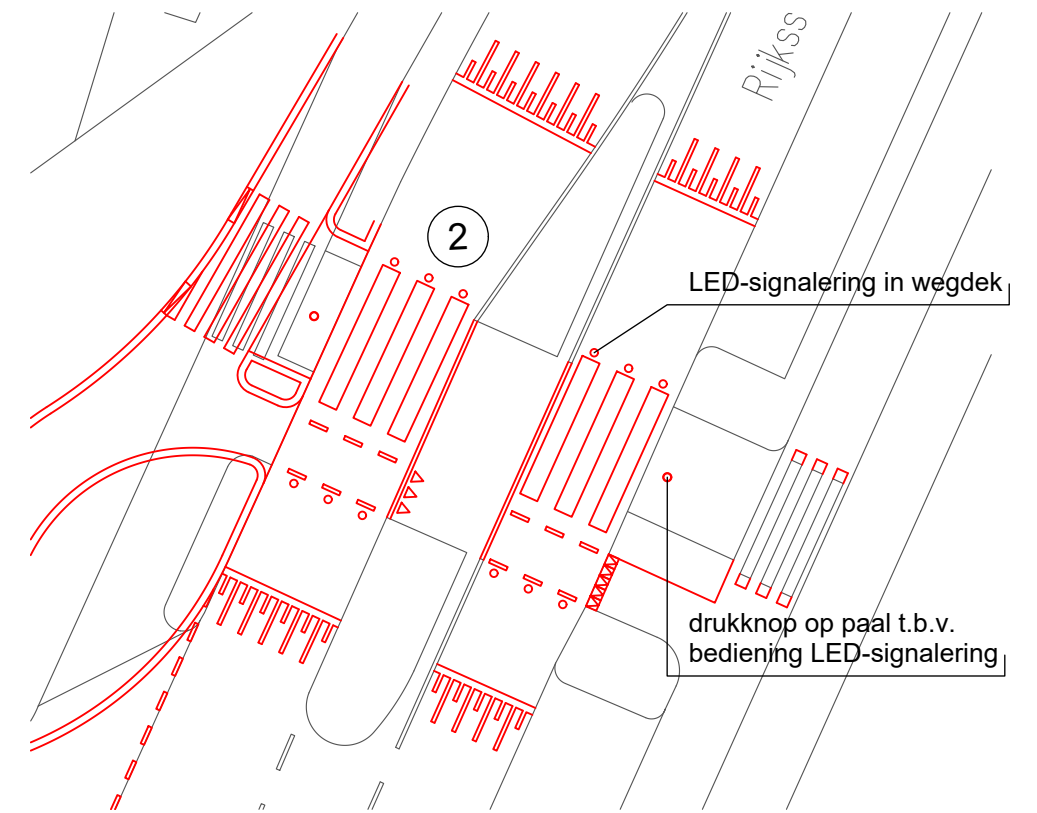


Detail LED-signalering VOP-FOP
 schaal 1:100

Maatregelen:

1. Aanpassen en uitbreiden markeringen op kruispunt
2. LED-signalering bij de twee combinaties VOP+FOP
3. Middengeleider zuidzijde voorzien van rammelkeien
4. Keermogelijkheid in Wilhelminastraat
5. Herinrichten en uitbreiden parkeerterrein naar 27 parkeerplaatsen
6. Aanpassen breedte uitrit Hoonartstraat 39 door inkorten groenvak
7. Uitbuigen fietspad t.b.v. opstelruimte autoverkeer voor kruispunt
8. Duidelijke(re) overgang van 50 naar 30 in Hoonartstraat
9. Instellen verplichte rijrichting op parkeerterrein Lidl

datum: 25-09-2016	titel: Verkeersmaatregelen Rijksstraatweg-zuid	bijlage: 1
schaal: 1:500 / 1:100	onderdeel: Rijksstraatweg/Hoonartstraat (kruispunt en parkeerterrein)	

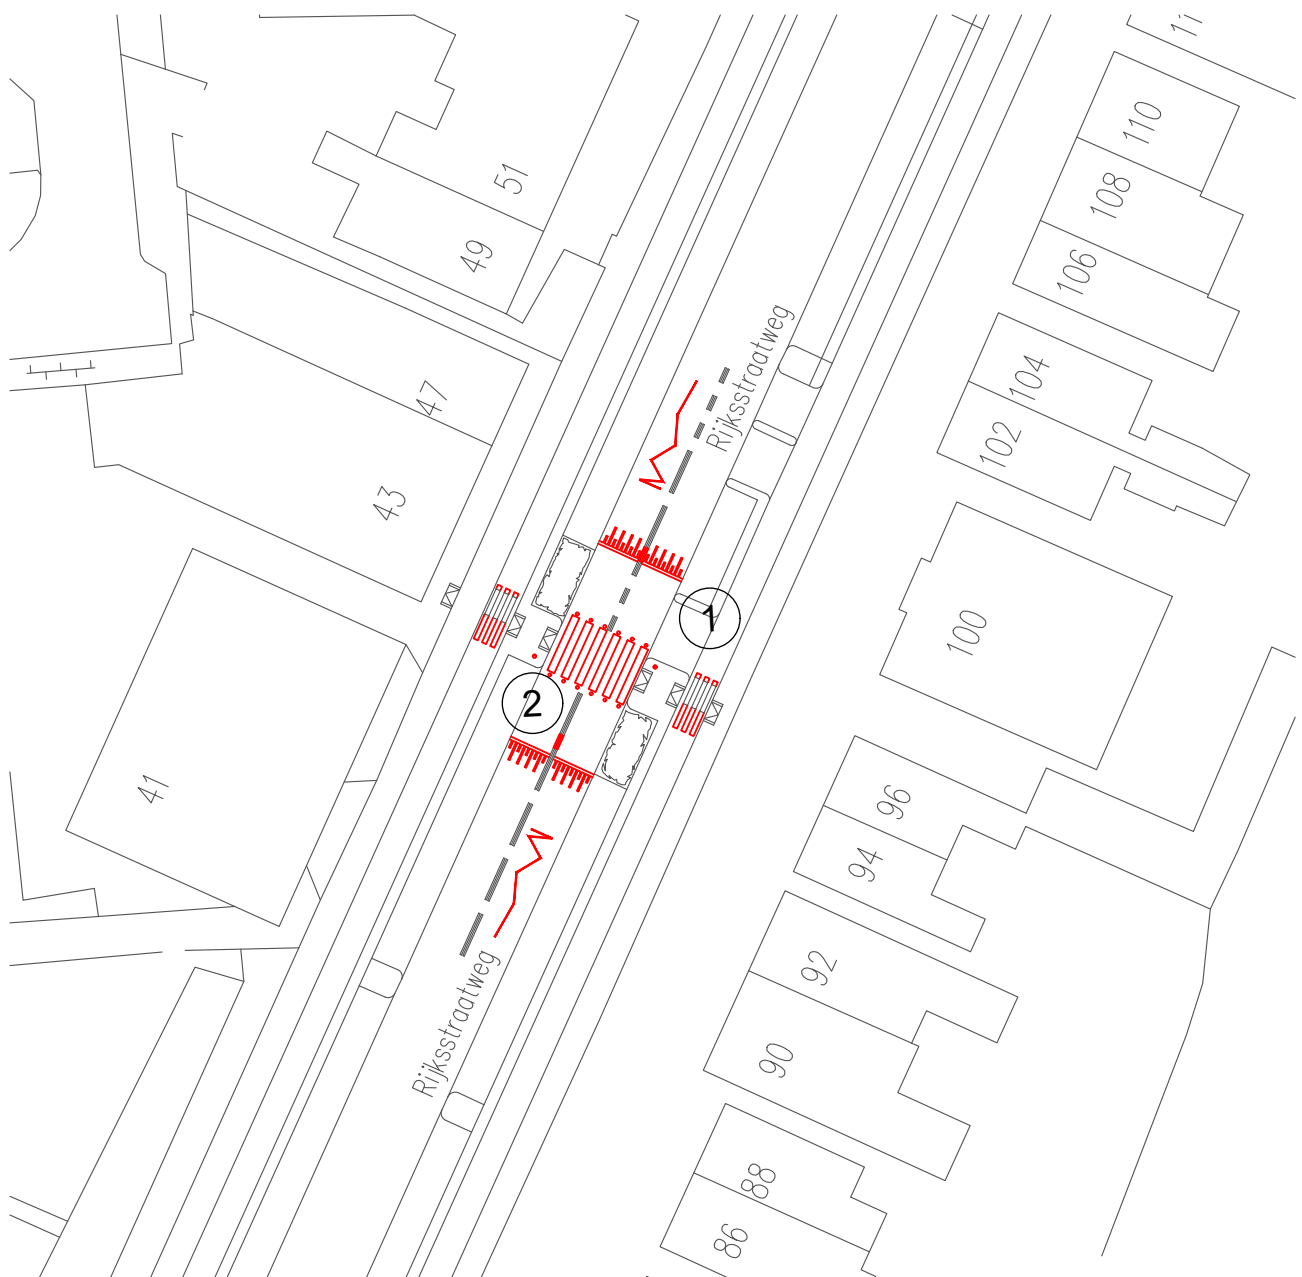

Maatregelen bij voetgangersoversteekplaats ter hoogte van Rijksweg 43
 schaal 1:500

Maatregelen:

1. Aanpassen en uitbreiden markeringen bij voetgangersoversteekplaats
2. LED-signalering bij VOP


datum: 25-11-2016

titel: Verkeersmaatregelen Rijksweg-zuid


bijlage:

schaal: 1:500

onderdeel: Rijksweg 43 (voetgangersoversteekplaats)

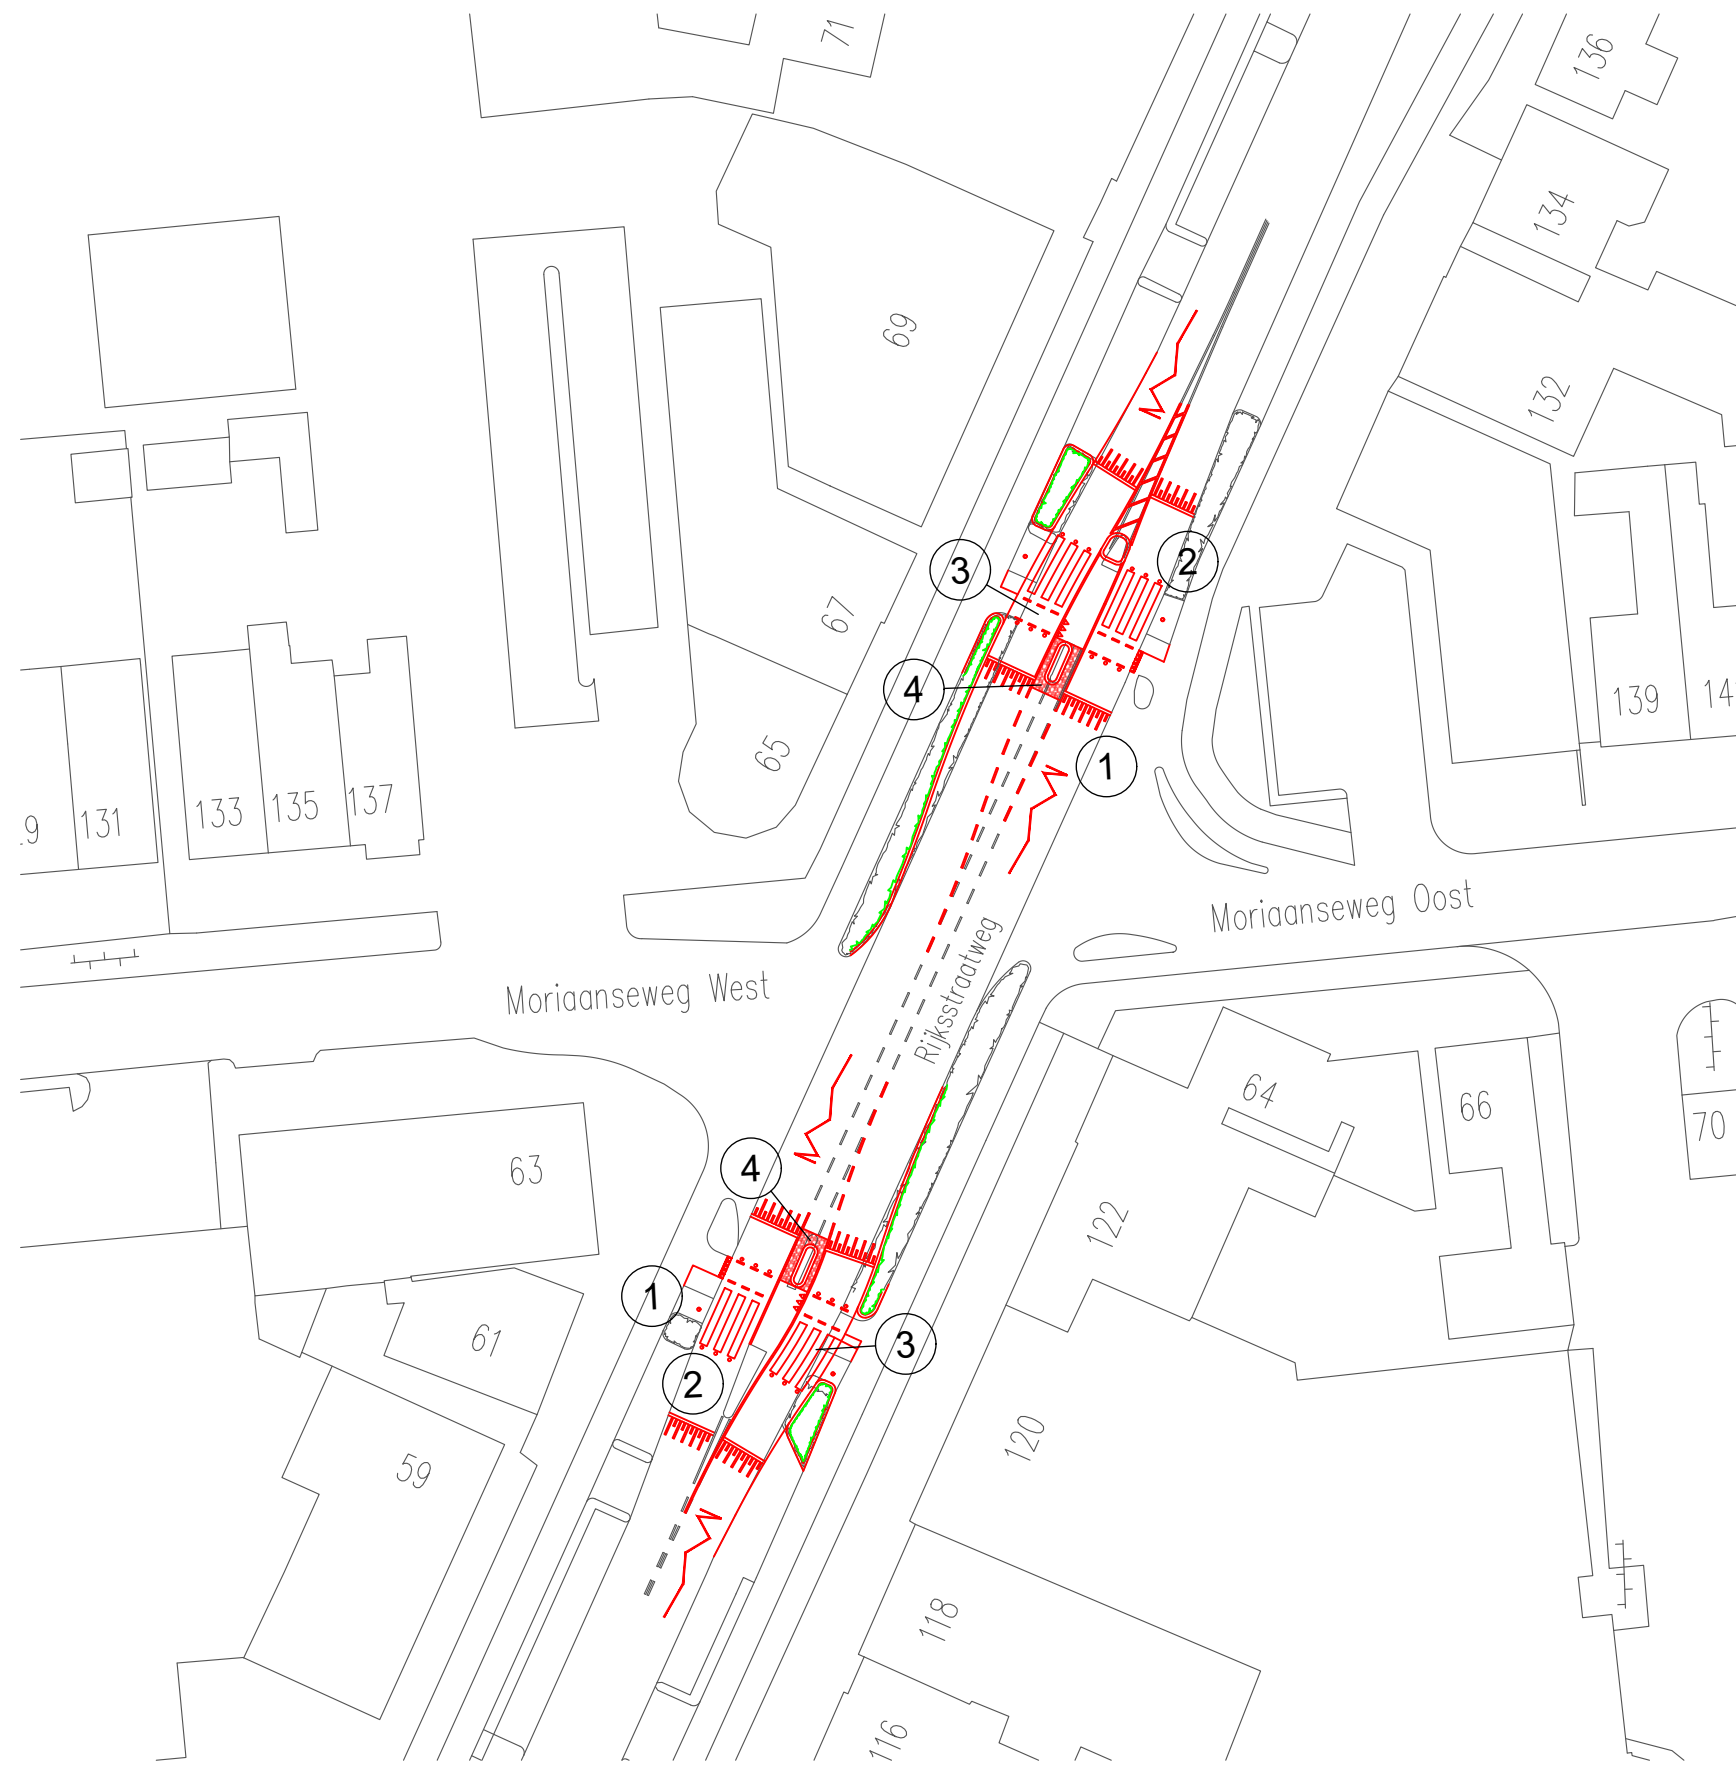


Maatregelen ter plaatse van kruispunt Rijksweg/Moriaanseweg
 schaal 1:500

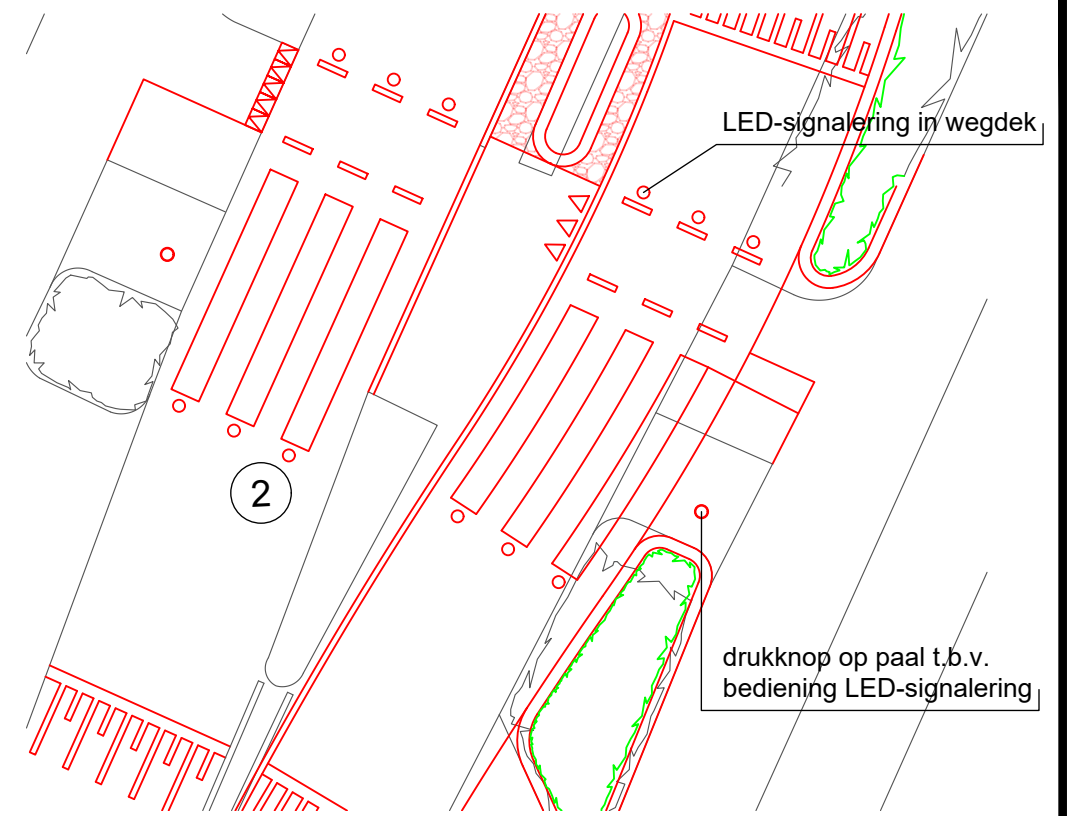

Detail LED-signaling VOP-FOP
 schaal 1:100

- Maatregelen:
1. Aanpassen en uitbreiden markeringen op kruispunt(en)
 2. LED-signaling bij de twee combinaties VOP+FOP
 3. Uitbuigen rijbaan t.b.v. 2 meter opstellengte fietsers
 4. Aanbrengen rammeleien rondom middengeleider

datum: 25-11-2016	titel: Verkeersmaatregelen Rijksweg-zuid	bijlage: 3
schaal: 1:500 / 1:100	onderdeel: Rijksweg/Moriaanseweg (kruispunt)	

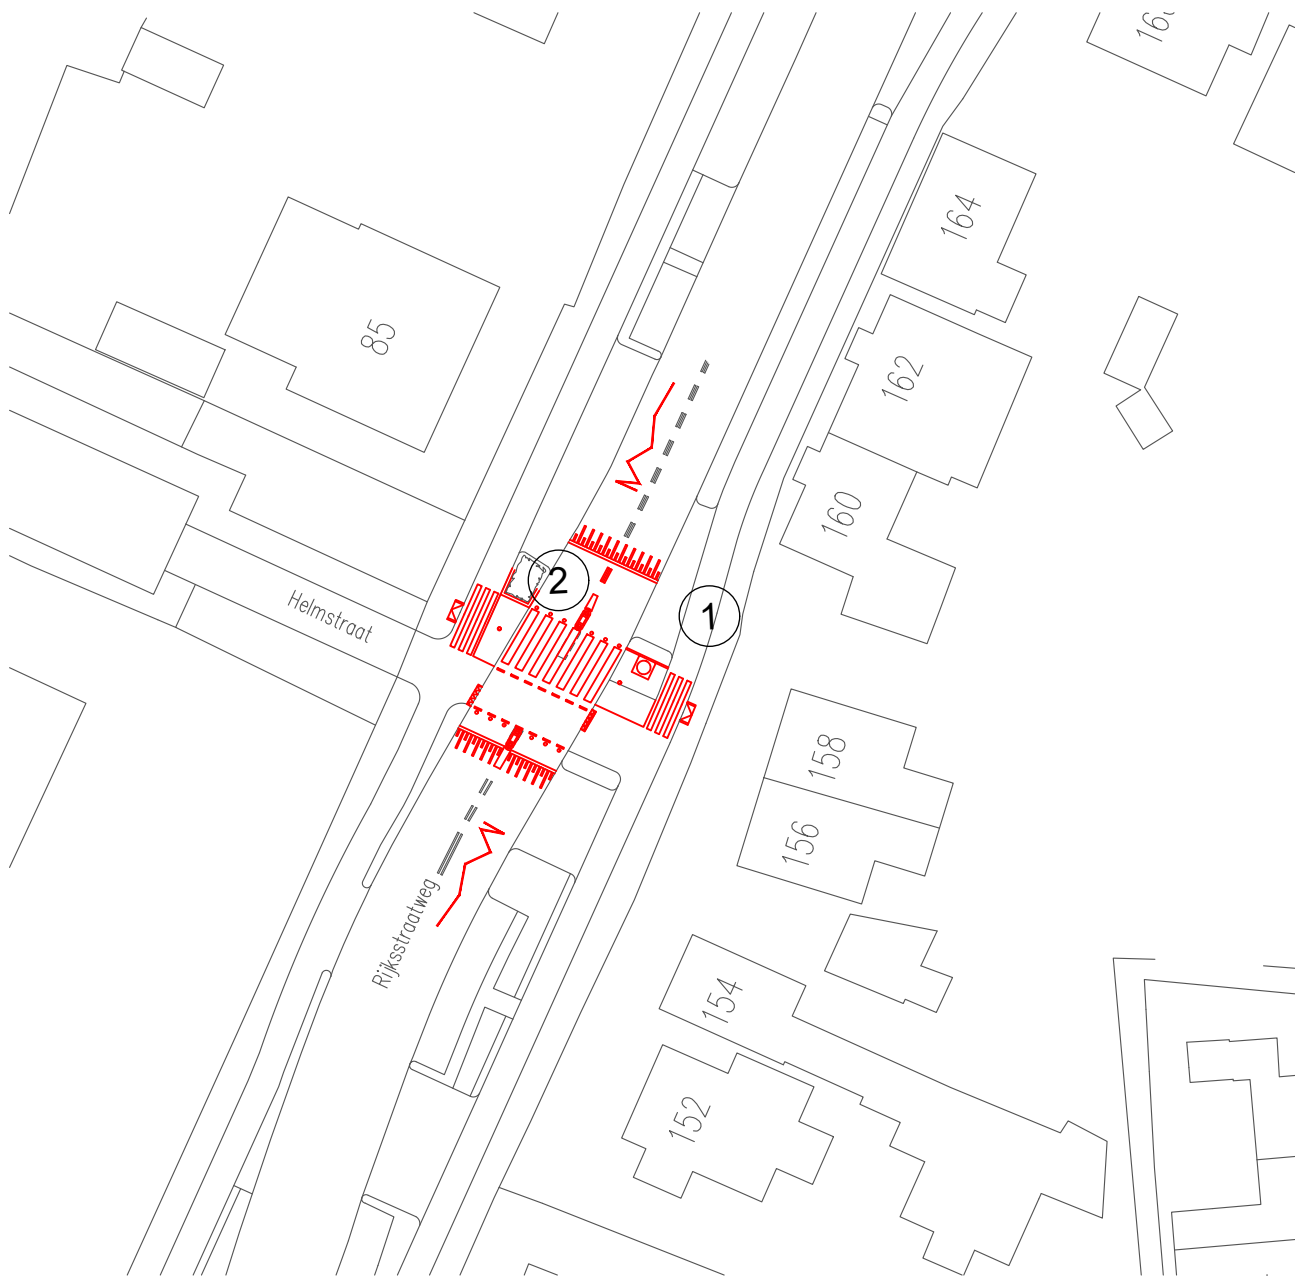

Maatregelen bij voetgangers-/fietsoversteekplaats ter hoogte van Helmstraat
 schaal 1:500

Maatregelen:

1. Aanpassen en uitbreiden markeringen bij voetgangers-/fietsoversteekplaats
2. LED-signalering bij combinatie FOP+VOP


datum: 25-11-2016

titel: Verkeersmaatregelen Rijksstraatweg-zuid

bijlage:

schaal: 1:500

onderdeel: Rijksstraatweg/Helmstraat (voetgangers-/fietsoversteekplaats)

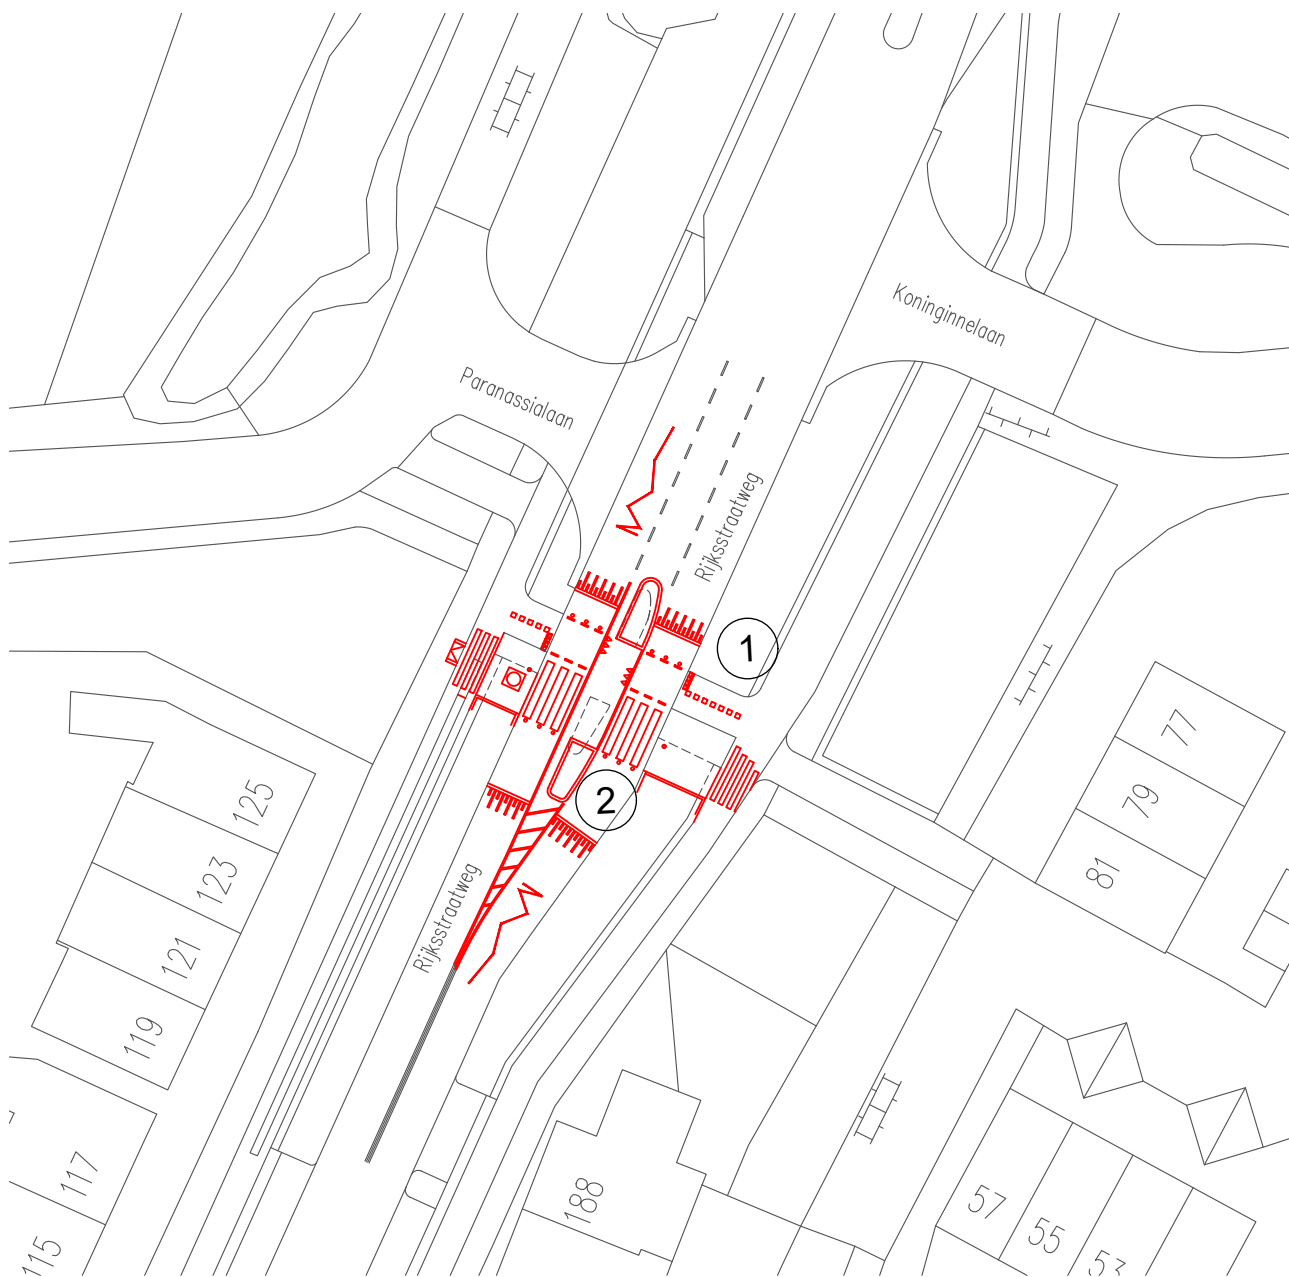

Maatregelen bij voetgangers-/fietsoversteekplaats ter hoogte van Parnassialaan
 schaal 1:500

Maatregelen:

1. Aanpassen en uitbreiden markeringen bij voetgangers-/fietsoversteekplaats
2. LED-signalering bij combinatie FOP+VOP


datum: 25-11-2016

titel: Verkeersmaatregelen Rijksstraatweg-zuid

bijlage:

schaal: 1:500

onderdeel: Rijksstraatweg/Parnassialaan (voetgangers-/fietsoversteekplaats)

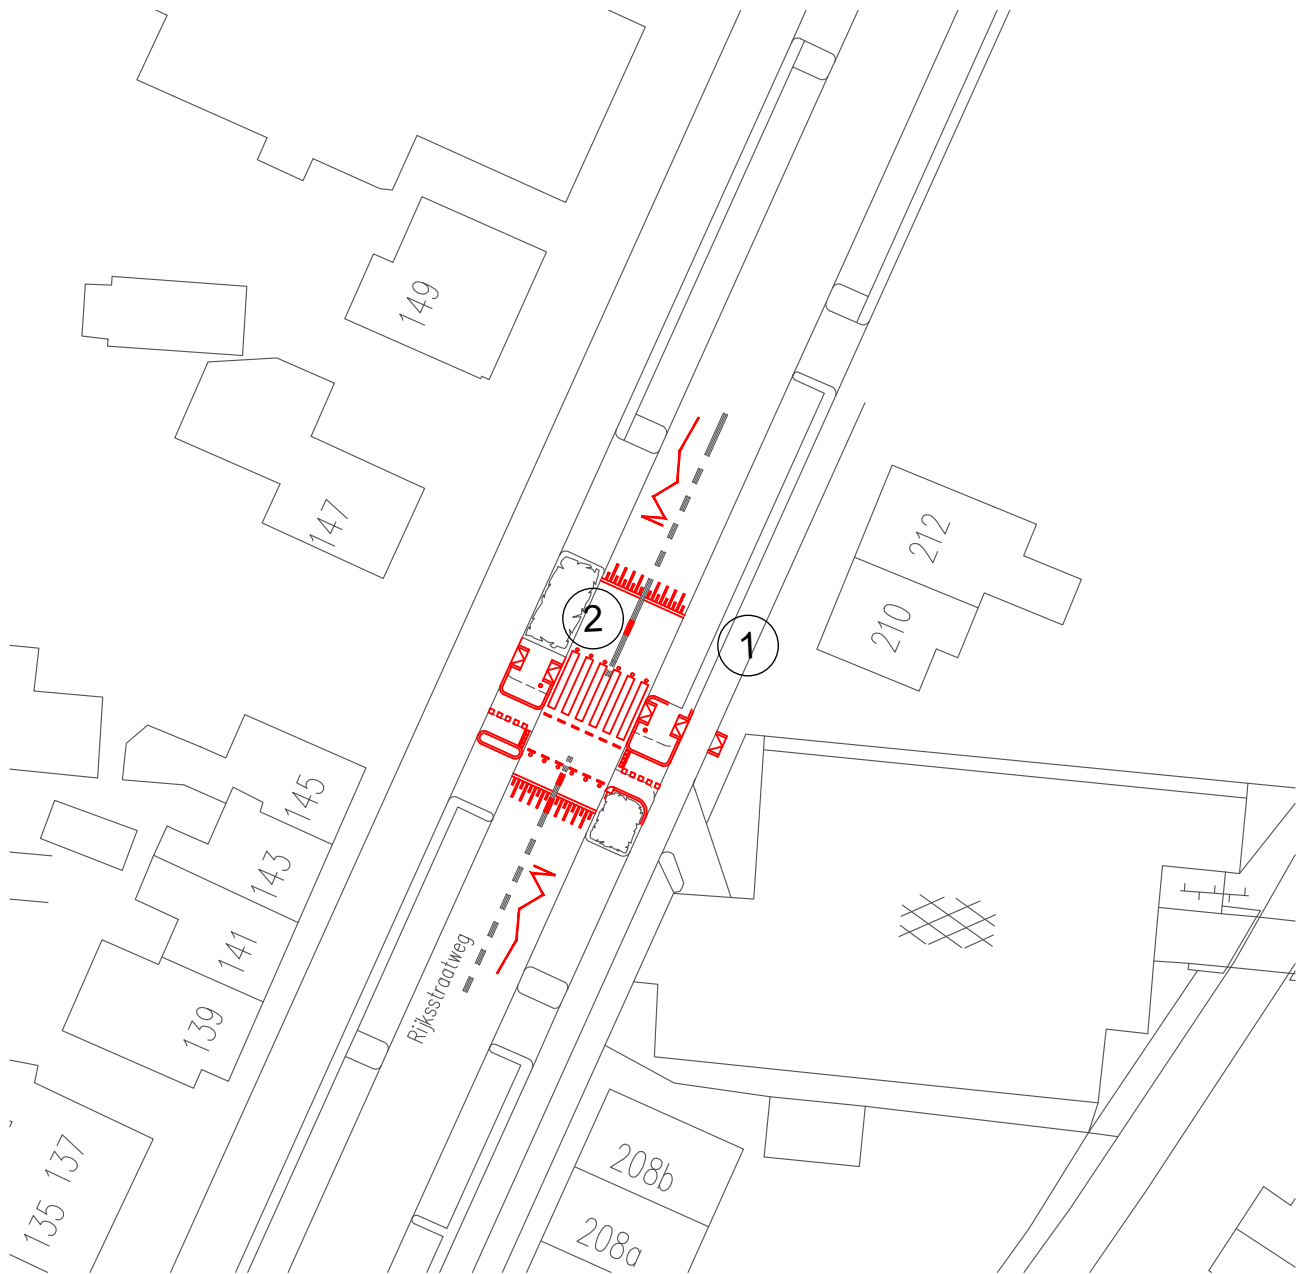

Maatregelen bij voetgangers-/fietsoversteekplaats ter hoogte van Rijsstraatweg 147
 schaal 1:500

Maatregelen:

1. Aanpassen en uitbreiden markeringen bij voetgangers-/fietsoversteekplaats
2. LED-signalering bij combinatie FOP+VOP

datum: 25-11-2016	titel: Verkeersmaatregelen Rijsstraatweg-zuid	bijlage: 6
schaal: 1:500	onderdeel: Rijsstraatweg 147 (voetgangers-/fietsoversteekplaats)	